
04005320306030008



ΕΦΗΜΕΡΙΣ ΤΗΣ ΚΥΒΕΡΝΗΣΕΩΣ

ΤΗΣ ΕΛΛΗΝΙΚΗΣ ΔΗΜΟΚΡΑΤΙΑΣ

ΤΕΥΧΟΣ ΤΕΤΑΡΤΟ **Αρ. Φύλλου 532**

3 Ιουνίου 2003

ΠΕΡΙΕΧΟΜΕΝΑ

ΑΠΟΦΑΣΕΙΣ

ΑΠΟΦΑΣΕΙΣ

Αριθ. 1181 (1)

Επικύρωση Καθορισμού Οριογραμμών τμήματος του χειμάρρου «Μικρό Ρέμα» στη θέση «Μάνδρα» στο Δ.Δ. Στεφανίου του Δήμου Τενέας Ν. Κορινθίας.

Ο ΓΕΝΙΚΟΣ ΓΡΑΜΜΑΤΕΑΣ
ΠΕΡΙΦΕΡΕΙΑΣ ΠΕΛΟΠΟΝΝΗΣΟΥ

Έχοντας υπόψη τις ακόλουθες διατάξεις, και λοιπά έγγραφα:

1. Τον Ν. 2853/16.7.1922 «περί υδραυλικών εν γένει έργων και αστυνομεύσεως των Δημοσίων Υδάτων».

2. Το άρθρο 6 της 3046/304/3.2.89 απόφασης του Υπουργού ΠΕ.ΧΩ.ΔΕ. «Έγκριση Κτιριοδομικού Κανονισμού».

3. Το άρθρο 5 του Ν.3010/25.4.2002 (Α΄91).

4. Την Μελέτη Οριοθέτησης που συντάχθηκε από το «Γραφείο Μελετών Υδραυλικών Έργων: Λάμπρος Ασημίνας», ελέγχθηκε από την Δ/νση Εγγείων Βελτιώσεων Ν.Α. Κορινθίας και θεωρήθηκε από την Δ/νση Τεχνικών Υπηρεσιών Ν.Α. Κορινθίας, και περιλαμβάνει Τοπογραφικό & Υψομετρικό Διάγραμμα Πρότασης Οριοθέτησης κλίμακας 1:500 με Αρ.Σχ. 4.23 το οποίο φέρει πίνακα συντεταγμένων των κορυφών των οριογραμμών και συνοδεύει αναπόσπαστα την παρούσα.


5. Το με Α.Π. 1349/2.4.2003 έγγραφο καθορισμού οριογραμμών Ρέματος της Δ/νσης Τεχνικών Υπηρεσιών της Ν.Α. Κορινθίας, αποφασίζει:

Την επικύρωση των οριστικών οριογραμμών του τμήματος του χείμαρρου «Μικρό Ρέμα» στη θέση «Μάνδρα» του Δ.Δ. Στεφανίου του Δήμου Τενέας στο Ν. Κορινθίας, κατ' εφαρμογή των διατάξεων του Ν.3010/2002, και τον καθορισμό των συντεταγμένων των οριογραμμών του όπως αυτές αναγράφονται στο Τοπογραφικό & Υψομετρικό Διάγραμμα Πρότασης Οριοθέτησης (Αρ. Σχεδίου 4.23) κλίμακας 1:500, που συνέταξε το «Γραφείο Μελετών Υδραυλικών Έργων: Λάμπρος Ασημίνας», και το οποίο συνοδεύει αναπόσπαστα την παρούσα απόφαση.

Η απόφαση αυτή μαζί με το συνημμένο Τοπογραφικό & Υψομετρικό Διάγραμμα Πρότασης Οριοθέτησης (Αρ. Σχεδίου 4.23) κλίμακας 1:500, να δημοσιευθούν στην Εφημερίδα της Κυβερνήσεως.

Τρίπολη, 12 Μαΐου 2003

Ο Γενικός Γραμματέας Περιφέρειας
ΑΝΤΩΝΗΣ ΜΑΤΣΙΓΚΟΣ

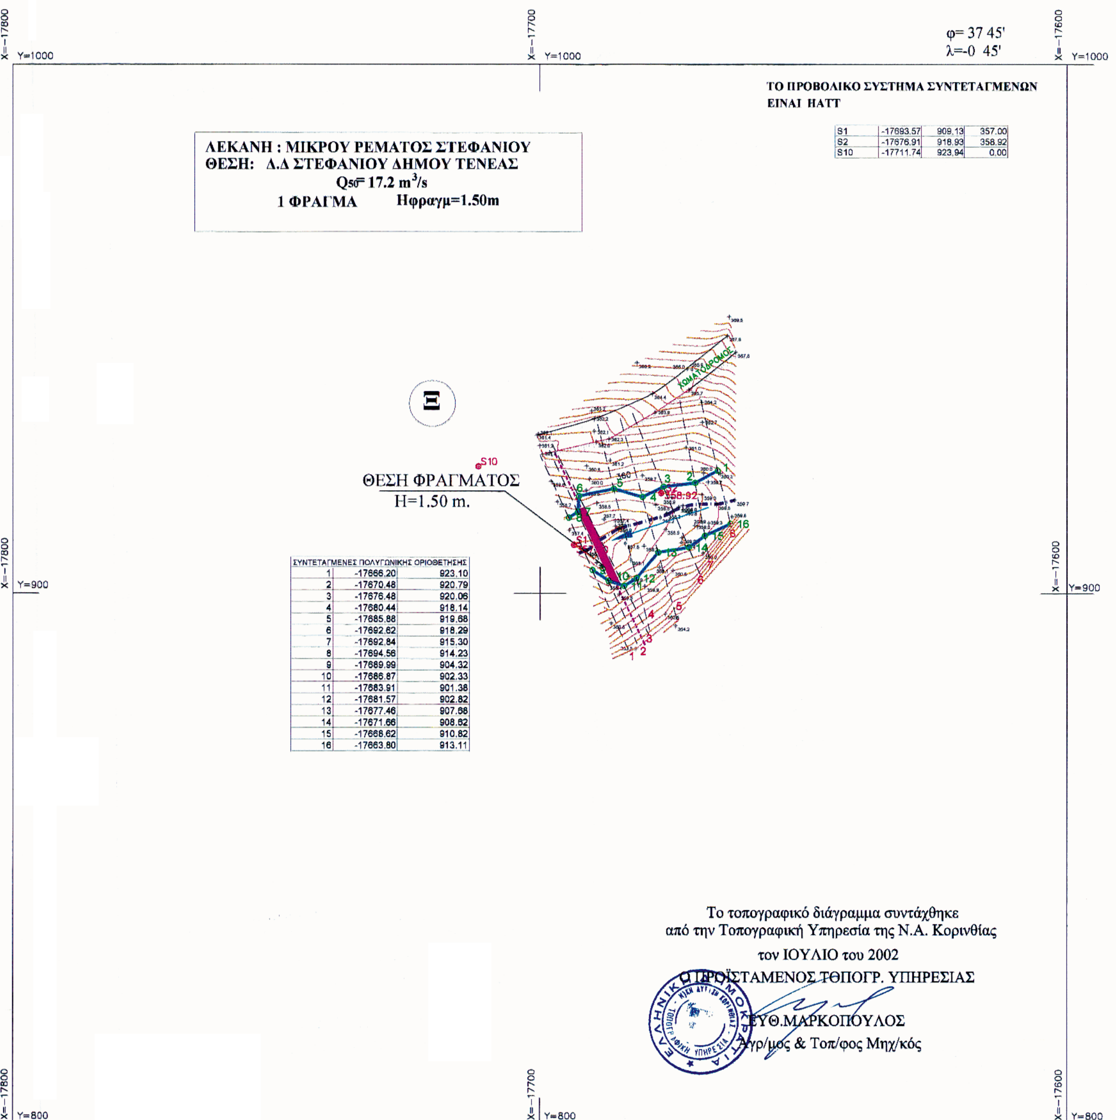

S1	-17693.57	909.13	357.00
S2	-17676.91	918.93	358.92
S10	-17711.74	923.94	0.00

ΣΥΝΤΕΤΑΓΜΕΝΕΣ ΠΟΛΥΓΩΝΙΚΗΣ ΟΡΙΟΘΕΤΗΣΗΣ		
1	-17666.20	923.10
2	-17670.48	920.79
3	-17676.48	920.06
4	-17680.44	918.14
5	-17685.88	919.68
6	-17692.62	918.29
7	-17692.84	915.30
8	-17694.56	914.23
9	-17689.99	904.32
10	-17686.87	902.33
11	-17683.91	901.38
12	-17681.57	902.82
13	-17677.46	907.68
14	-17671.66	908.62
15	-17668.62	910.82
16	-17663.80	913.11

ΥΠΟΜΝΗΜΑ

- ΒΑΘΕΙΑ ΓΡΑΜΜΗ ΧΕΙΜΑΡΡΟΥ
- ΟΡΙΟ ΣΤΑΘΜΗΣ ΠΛΗΜΜΥΡΑΣ ΠΕΡΙΟΔΟΥ ΕΠΑΝΑΦΟΡΑΣ Τ=50έτη & ΠΟΛΥΓΩΝΙΚΗ ΟΡΙΟΘΕΤΗΣΗΣ
- ×22 ΣΗΜΕΙΟ ΠΟΛΥΓΩΝΙΚΗΣ ΟΡΙΟΘΕΤΗΣΗΣ
- ροή ΚΑΤΕΥΘΥΝΣΗ ΡΟΗΣ
- 8 ΔΙΑΤΟΜΕΣ ΥΔΡΑΥΛΙΚΩΝ ΥΠΟΛΟΓΙΣΜΩΝ
- ΣΤΕΨΗ ΦΡΑΓΜΑΤΟΣ
- ΑΞΟΝΑΣ ΦΡΑΓΜΑΤΟΣ

ΕΡΓΟΔΟΤΗΣ	ΕΛΛΗΝΙΚΗ ΔΗΜΟΚΡΑΤΙΑ ΠΕΡΙΦΕΡΕΙΑ ΠΕΛΟΠΟΝΝΗΣΟΥ ΝΟΜΑΡΧΙΑΚΗ ΑΥΤΟΔ/ΣΗ ΚΟΡΙΝΘΙΑΣ ΔΙΕΥΘ/ΣΗ ΕΓΓΕΙΩΝ ΒΕΛΤΙΩΣΕΩΝ			
ΔΙΕΥΘ/ΣΑ ΥΠΗΡΕΣΙΑ	ΤΜΗΜΑ ΜΕΛΕΤΩΝ-ΚΑΤΑΣΚΕΥΩΝ & ΜΗΧΑΝ/ΓΙΑΣ			
ΜΕΛΕΤΗ	ΥΔΡΟΛΟΓΙΚΗ ΚΑΙ ΥΔΡΑΥΛΙΚΗ ΜΕΛΕΤΗ ΜΙΚΡΩΝ ΦΡΑΓΜΑΤΩΝ ΑΝΑΣΧΕΣΗΣ ΚΑΙ ΕΜΠΛΟΥΤΙΣΜΟΥ ΝΟΜΟΥ ΚΟΡΙΝΘΙΑΣ			
ΤΙΤΛΟΣ ΣΧΕΔΙΟΥ	ΟΡΙΖΟΝΤΙΟΓΡΑΦΙΑ ΚΑΘΟΡΙΣΜΟΥ ΟΡΙΟΓΡΑΜΜΩΝ ΧΕΙΜΑΡΡΟΥ ΠΕΡΙΟΧΗΣ ΦΡΑΓΜΑΤΟΣ ΘΕΣΗΣ Ξ Δ.Δ ΣΤΕΦΑΝΙΟΥ ΔΗΜΟΥ ΤΕΝΕΑΣ			ΚΛΙΜΑΚΕΣ 1: 500 ΑΡΙΘΜΟΣ ΣΧΕΔΙΟΥ **4.23**
		Ημερομηνία	Ονομα	Υπογραφή
Ο ΣΥΝΤΑΞΑΣ		16-09-2002	Λάμπρος Ασημίνας πολιτικός μηχανικός	
ΕΛΕΓΧΘΗΚΕ (Δ/ΝΣΗ Ε. Β. Ν.Α. ΚΟΡΙΝΘΙΑΣ)	Οι επιβλέποντες μηχανικοί		Αννα Παπαδοπούλου πολιτικός μηχανικός	
			Κώστας Δημόπουλος πτυχ.πολιτικός μηχ/κός Τ.Ε.	
	Ο τμηματάρχης τμημ. Μ.Κ.Μ.		Ανδρέας Δαούσης πτυχ.ηλεκτρ. μηχ/κός Τ.Ε.	
ΘΕΩΡΗΘΗΚΕ	Ο μηχανικός Δ.Τ.Υ. Ν.Α. ΚΟΡΙΝΘΙΑΣ	1/4/2003	ΙΩΑΝ. ΜΑΝΤΑΣ αγρον. τοπογράφος μηχ/κός	
ΑΚΡΙΒΕΣ ΑΝΤΙΓΡΑΦΟ	Ο Δ/ΝΤΗΣ Τ.Υ. Ν.Α. ΚΟΡΙΝΘΙΑΣ		ΚΩΝ. ΠΑΝΔΗΣ	
ΑΝΑΔΟΧΟΣ	ΓΡΑΦΕΙΟ ΜΕΛΕΤΩΝ ΥΔΡΑΥΛΙΚΩΝ ΕΡΓΩΝ **ΛΑΜΠΡΟΣ Ε. ΑΣΗΜΙΝΑΣ** πολιτικός μηχανικός ΕΘΝΙΚΗΣ ΑΝΤΙΣΤΑΣΗΣ 28 20.100 ΚΟΡΙΝΘΟΣ ΤΗΛ. : 07410 - 25365 FAX : 07410 - 75874			
ΚΟΡΙΝΘΟΣ • ΣΕΠΤΕΜΒΡΙΟΣ 2002				

Το παρόν συνοδεύει τη αριθ. 1181/12-5-03 απόφαση Γραμ. Περιφερειας Πελ/σου

Αριθ. 1161 (2)

Επικύρωση Καθορισμού Οριογραμμών τμήματος Ρέματος Ζαπάντι στη θέση «Άγιος Κωνσταντίνος» στο Δ.Δ. Καλετζίου του Δήμου Βόχας Ν. Κορινθίας.

Ο ΓΕΝΙΚΟΣ ΓΡΑΜΜΑΤΕΑΣ
ΠΕΡΙΦΕΡΕΙΑΣ ΠΕΛΟΠΟΝΝΗΣΟΥ

Έχοντας υπόψη τις ακόλουθες διατάξεις, και λοιπά έγγραφα:

1. Τον Ν. 2853/16.7.1922 «περί υδραυλικών εν γένει έργων και αστυνομεύσεως των Δημοσίων Υδάτων».

2. Το άρθρο 6 της 3046/304/3.2.89 απόφασης του Υπουργού ΠΕ.ΧΩ.ΔΕ. «Έγκριση Κτιριοδομικού Κανονισμού».

3. Το άρθρο 5 του Ν.3010/25.4.2002 (Α΄91).

4. Την Μελέτη Οριοθέτησης που συντάχθηκε από το «Γραφείο Μελετών Υδραυλικών Έργων: Λάμπρος Ασημίνας», ελέγχθηκε από την Δ/νση Εγγείων Βελτιώσεων Ν.Α. Κορινθίας και θεωρήθηκε από την Δ/νση Τεχνικών Υπηρεσιών Ν.Α. Κορινθίας, και περιλαμβάνει Τοπογραφικό & Υψομετρικό Διάγραμμα Πρότασης Οριοθέτησης κλίμακας 1:500 με Αρ.Σχ. 4.5 το οποίο φέρει πίνακα συντεταγμένων των κορυφών των οριογραμμών και συνοδεύει αναπόσπαστα την παρούσα.


5. Το με Α.Π. 1331/1.4.2003 έγγραφο καθορισμού οριογραμμών Ρέματος της Δ/νσης Τεχνικών Υπηρεσιών της Ν.Α. Κορινθίας, αποφασίζει:

Την επικύρωση των οριστικών οριογραμμών του τμήματος του ρέματος Ζαπάντι στη θέση «Άγιος Κωνσταντίνος» στο Δ.Δ. Καλετζίου του Δήμου Βόχας στο Ν. Κορινθίας, κατ' εφαρμογή των διατάξεων του Ν.3010/2002, και τον καθορισμό των συντεταγμένων των οριογραμμών του όπως αυτές αναγράφονται στο Τοπογραφικό & Υψομετρικό Διάγραμμα Πρότασης Οριοθέτησης (Αρ. Σχεδίου 4.5) κλίμακας 1:500, που συνέταξε το «Γραφείο Μελετών Υδραυλικών Έργων: Λάμπρος Ασημίνας», και το οποίο συνοδεύει αναπόσπαστα την παρούσα απόφαση.

Η απόφαση αυτή μαζί με το συνημμένο Τοπογραφικό & Υψομετρικό Διάγραμμα Πρότασης Οριοθέτησης (Αρ. Σχεδίου 4.5) κλίμακας 1:500, να δημοσιευθούν στην Εφημερίδα της Κυβερνήσεως.

Τρίπολη, 12 Μαΐου 2003

Ο Γενικός Γραμματέας Περιφέρειας
ΑΝΤΩΝΗΣ ΜΑΤΣΙΓΚΟΣ

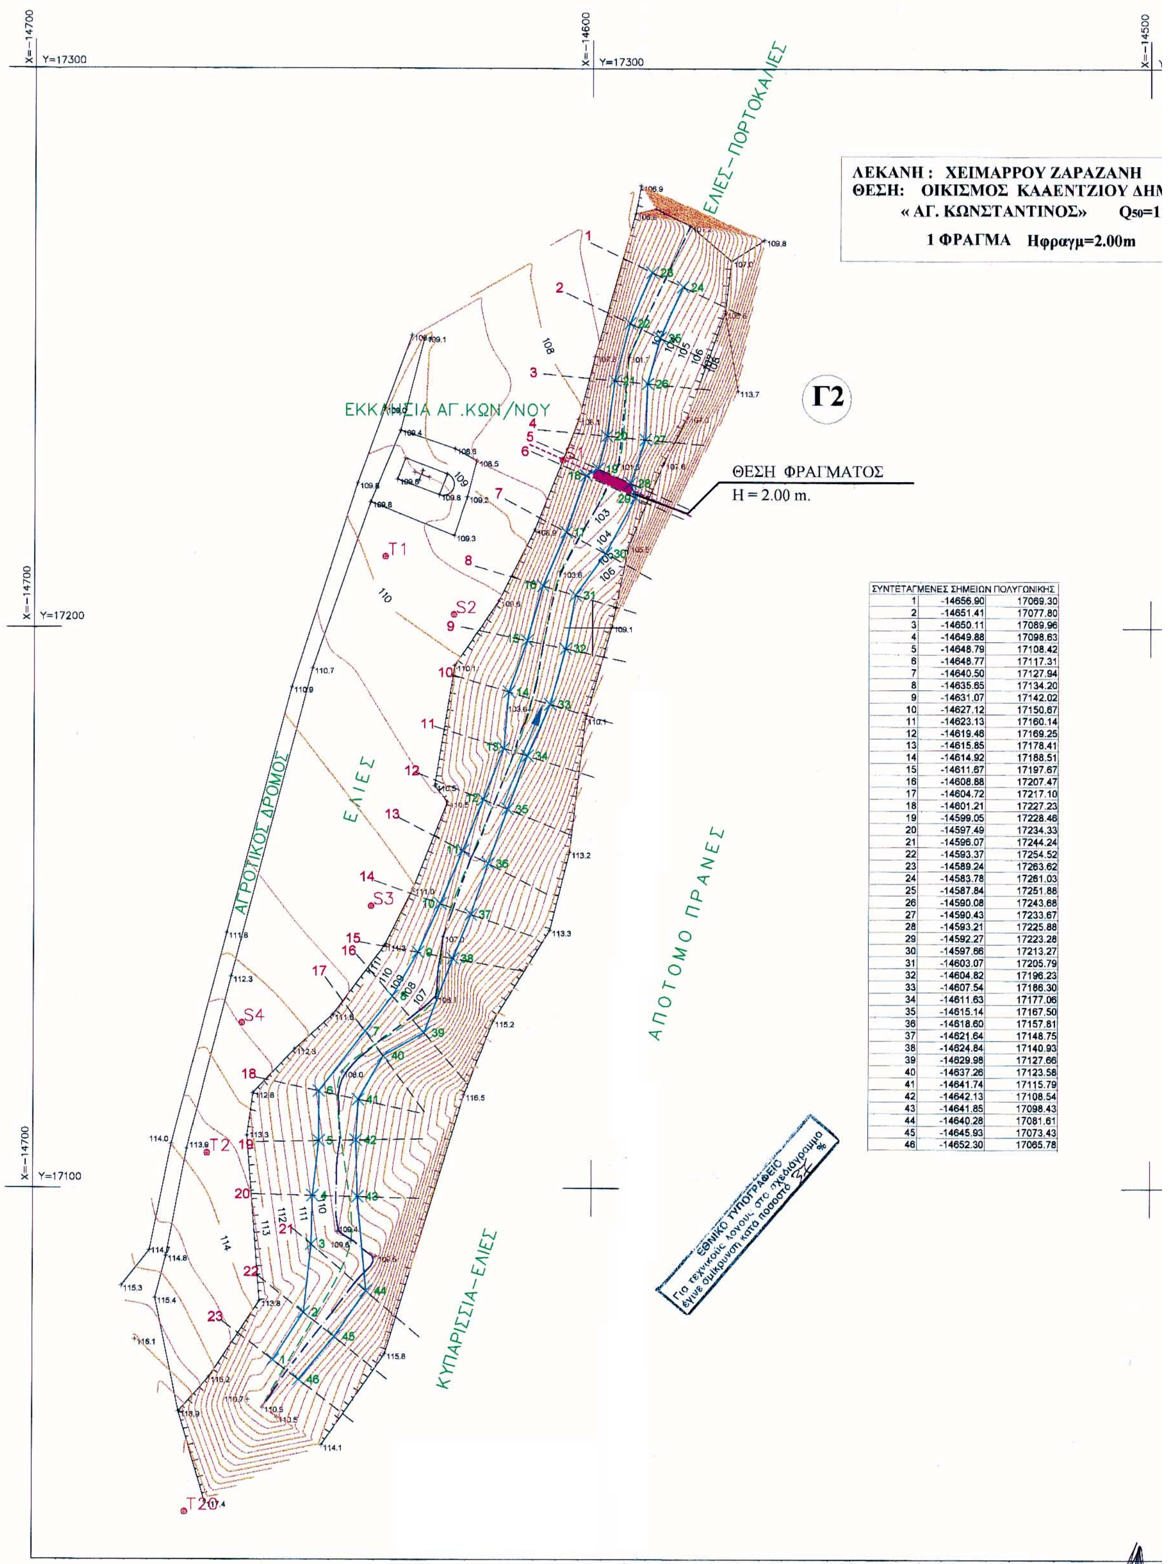

ΣΥΝΤΕΤΑΓΜΕΝΕΣ ΣΗΜΕΙΩΝ ΠΟΛΥΓΩΝΙΚΗΣ		
1	-14656.90	17069.30
2	-14651.41	17077.80
3	-14650.11	17089.96
4	-14649.88	17098.63
5	-14648.79	17108.42
6	-14648.77	17117.31
7	-14640.50	17127.94
8	-14635.65	17134.20
9	-14631.07	17142.02
10	-14627.12	17150.67
11	-14623.13	17160.14
12	-14619.46	17169.25
13	-14615.85	17178.41
14	-14614.92	17188.51
15	-14611.67	17197.67
16	-14608.88	17207.47
17	-14604.72	17217.10
18	-14601.21	17227.23
19	-14599.05	17228.46
20	-14597.49	17234.33
21	-14596.07	17244.24
22	-14593.37	17254.52
23	-14589.24	17263.62
24	-14583.78	17261.03
25	-14587.84	17251.88
26	-14590.08	17243.68
27	-14590.43	17233.67
28	-14593.21	17225.88
29	-14592.27	17223.28
30	-14597.66	17213.27
31	-14603.07	17205.79
32	-14604.82	17196.23
33	-14607.54	17186.30
34	-14611.63	17177.06
35	-14615.14	17167.50
36	-14618.60	17157.81
37	-14621.64	17148.75
38	-14624.84	17140.93
39	-14629.98	17127.66
40	-14637.26	17123.58
41	-14641.74	17115.79
42	-14642.13	17108.54
43	-14641.85	17098.43
44	-14640.28	17081.61
45	-14645.93	17073.43
46	-14652.30	17065.78

φ=37 45'
λ=-0 45'

X=-14500 Y=17300 X=-14400 Y=17300

Το προβολικό σύστημα συντεταγμένων είναι ΗΑΤΤ.

S1	-14605.35	17230.01	108.14
T1	-14637.05	17212.70	110.00
S2	-14624.77	17202.36	109.32
T2	-14668.79	17106.23	113.57
S3	-14639.50	17150.29	111.00
S4	-14662.63	17129.47	112.45
T20	-14672.65	17042.15	117.36

Η
ΔΗΜΟΥ ΒΟΧΑΣ
$_{50}$=11.7 m^3/s
n

X=-14400 Y=17200

X=-14400 Y=17100

ΥΠΟΜΝΗΜΑ

- ΒΑΘΕΙΑ ΓΡΑΜΜΗ ΧΕΙΜΑΡΡΟΥ
- ΟΡΙΟ ΣΤΑΘΜΗΣ ΠΛΗΜΜΥΡΑΣ ΠΕΡΙΟΔΟΥ ΕΠΑΝΑΦΟΡΑΣ Τ=50έτη & ΠΟΛΥΓΩΝΙΚΗ ΟΡΙΟΘΕΤΗΣΗΣ
- ×22 ΣΗΜΕΙΟ ΠΟΛΥΓΩΝΙΚΗΣ ΟΡΙΟΘΕΤΗΣΗΣ
- ροή → ΚΑΤΕΥΘΥΝΣΗ ΡΟΗΣ
- 8 - - - - ΔΙΑΤΟΜΕΣ ΥΔΡΑΥΛΙΚΩΝ ΥΠΟΛΟΓΙΣΜΩΝ
- ΣΤΕΨΗ ΦΡΑΓΜΑΤΟΣ
- ΑΞΟΝΑΣ ΦΡΑΓΜΑΤΟΣ

Το τοπογραφικό διάγραμμα συντάχθηκε από την Τοπογραφική Υπηρεσία της Ν.Α. Κορινθίας τον ΙΟΥΛΙΟ του 2002

Ο ΠΡΟΪΣΤΑΜΕΝΟΣ ΤΟΠΟΓΡ. ΥΠΗΡΕΣΙΑΣ



ΕΥΘ. ΜΑΡΚΟΠΟΥΛΟΣ
Αγρ/μος & Τοπ/φος Μηχ/κός

ΕΡΓΟΔΟΤΗΣ	ΕΛΛΗΝΙΚΗ ΔΗΜΟΚΡΑΤΙΑ ΠΕΡΙΦΕΡΕΙΑ ΠΕΛΟΠΟΝΝΗΣΟΥ ΝΟΜΑΡΧΙΑΚΗ ΑΥΤΟΔ/ΣΗ ΚΟΡΙΝΘΙΑΣ ΔΙΕΥΘ/ΣΗ ΕΓΓΕΙΩΝ ΒΕΛΤΙΩΣΕΩΝ
ΔΙΕΥΘ/ΣΑ ΥΠΗΡΕΣΙΑ	ΤΜΗΜΑ ΜΕΛΕΤΩΝ-ΚΑΤΑΣΚΕΥΩΝ & ΜΗΧΑΝ/ΓΙΑΣ
ΜΕΛΕΤΗ	ΥΔΡΟΛΟΓΙΚΗ ΚΑΙ ΥΔΡΑΥΛΙΚΗ ΜΕΛΕΤΗ ΜΙΚΡΩΝ ΦΡΑΓΜΑΤΩΝ ΑΝΑΣΧΕΣΗΣ ΚΑΙ ΕΜΠΛΟΥΤΙΣΜΟΥ ΝΟΜΟΥ ΚΟΡΙΝΘΙΑΣ
ΤΙΤΛΟΣ ΣΧΕΔΙΟΥ	ΟΡΙΖΟΝΤΙΟΓΡΑΦΙΑ ΚΑΘΟΡΙΣΜΟΥ ΟΡΙΟΓΡΑΜΜΩΝ ΧΕΙΜΑΡΡΟΥ ΠΕΡΙΟΧΗΣ ΦΡΑΓΜΑΤΟΣ ΘΕΣΗΣ Γ2 ΟΙΚΙΣΜΟΣ ΚΑΛΕΝΤΖΙΟΥ ΔΗΜΟΥ ΒΟΧΑΣ
ΚΛΙΜΑΚΕΣ	1: 500
ΑΡΙΘΜΟΣ ΣΧΕΔΙΟΥ	4.5

Το παρόν συνοδεύει την αριθ. 1161/12-5-03 απόφαση Γεν. Γραμ. Περιφέρειας Πελ/σου
Ο Γ.Γ.Π. Αντώνιος Πατσίνος

		Ημερομηνία	Όνομα	Υπογραφή
Ο ΣΥΝΤΑΞΑΣ		16-09-2002	Λάμπρος Ασημίνας πολιτικός μηχανικός	
ΕΛΕΓΧΘΗΚΕ (Δ/ΝΣΗ Ε. Β. Ν.Α. ΚΟΡΙΝΘΙΑΣ)	Οι επιβλέποντες μηχανικοί		Άννα Παπαδοπούλου πολιτικός μηχανικός	
			Κώστας Δημόπουλος πτυχ. πολιτικός μηχ/κός Τ.Ε.	
	Ο τμηματάρχης τμημ. Μ.Κ.Μ.		Ανδρέας Δαούσης πτυχ. ηλεκτρ. μηχ/κός Τ.Ε.	
ΘΕΩΡΗΘΗΚΕ	Ο μηχανικός Δ.Τ.Υ. Ν.Α. ΚΟΡΙΝΘΙΑΣ	4/4/2003	ΙΩΑΝ. ΜΑΝΤΑΣ αγρον. τοπογράφος μηχ.	
ΑΚΡΙΒΕΣ ΑΝΤΙΓΡΑΦΟ	Ο Δ/ΝΤΗΣ Τ.Υ. Ν.Α. ΚΟΡΙΝΘΙΑΣ		ΚΩΝ. [illegible]	

ΑΝΑΔΟΧΟΣ: ΓΡΑΦΕΙΟ ΜΕΛΕΤΩΝ ΥΔΡΑΥΛΙΚΩΝ ΕΡΓΩΝ
ΛΑΜΠΡΟΣ Ε. ΑΣΗΜΙΝΑΣ πολιτικός μηχανικός
ΕΘΝΙΚΗΣ ΑΝΤΙΣΤΑΣΗΣ 28 20.100 ΚΟΡΙΝΘΟΣ
ΤΗΛ.: 07410 - 25365 FAX: 07410 - 75874

ΚΟΡΙΝΘΟΣ • ΣΕΠΤΕΜΒΡΙΟΣ 2002

Αριθ. 1172 (3)

Επικύρωση Καθορισμού Οριογραμμών τμήματος χειμάρρου «Ξεριά» του Δ.Δ. Σοφικού του Δήμου Σολυγείας Ν. Κορινθίας.

Ο ΓΕΝΙΚΟΣ ΓΡΑΜΜΑΤΕΑΣ
ΠΕΡΙΦΕΡΕΙΑΣ ΠΕΛΟΠΟΝΝΗΣΟΥ

Έχοντας υπόψη τις ακόλουθες διατάξεις, και λοιπά έγγραφα:

1. Τον Ν. 2853/16.7.1922 «περί υδραυλικών εν γένει έργων και αστυνομεύσεως των Δημοσίων Υδάτων».

2. Το άρθρο 6 της 3046/304/3.2.89 απόφασης του Υπουργού ΠΕ.ΧΩ.ΔΕ. «Έγκριση Κτιριοδομικού Κανονισμού».

3. Το άρθρο 5 του Ν.3010/25.4.2002 (Α΄91).

4. Την Μελέτη Οριοθέτησης που συντάχθηκε από το «Γραφείο Μελετών Υδραυλικών Έργων: Λάμπρος Ασημίνας», ελέγχθηκε από την Δ/νση Εγγείων Βελτιώσεων Ν.Α. Κορινθίας και θεωρήθηκε από την Δ/νση Τεχνικών Υπηρεσιών Ν.Α. Κορινθίας, και περιλαμβάνει Τοπογραφικό & Υψομετρικό Διάγραμμα Πρότασης Οριοθέτησης κλίμακας 1:500 με Αρ.Σχ. 4.18 το οποίο φέρει πίνακα συντεταγμένων των κορυφών των οριογραμμών και συνοδεύει αναπόσπαστα την παρούσα.

5. Το με Α.Π. 1358/2.4.2003 έγγραφο καθορισμού οριογραμμών Ρέματος της Δ/νσης Τεχνικών Υπηρεσιών της Ν.Α. Κορινθίας, αποφασίζει:

Την επικύρωση των οριστικών οριογραμμών του τμήματος του χείμαρρου «Ξεριά» του Δ.Δ. Σοφικού του Δήμου Σολυγείας στο Ν. Κορινθίας, κατ' εφαρμογή των διατάξεων του Ν.3010/2002, και τον καθορισμό των συντεταγμένων των οριογραμμών του όπως αυτές αναγράφονται στο Τοπογραφικό & Υψομετρικό Διάγραμμα Πρότασης Οριοθέτησης (Αρ. Σχεδίου 4.18) κλίμακας 1:500, που συνέταξε το «Γραφείο Μελετών Υδραυλικών Έργων: Λάμπρος Ασημίνας», και το οποίο συνοδεύει αναπόσπαστα την παρούσα απόφαση.


Η απόφαση αυτή μαζί με το συνημμένο Τοπογραφικό & Υψομετρικό Διάγραμμα Πρότασης Οριοθέτησης (Αρ. Σχεδίου 4.18) κλίμακας 1:500, να δημοσιευθούν στην Εφημερίδα της Κυβερνήσεως.


Τρίπολη, 12 Μαΐου 2003

Ο Γενικός Γραμματέας Περιφέρειας
ΑΝΤΩΝΗΣ ΜΑΤΣΙΓΚΟΣ

ΛΕΚΑΝΗ : ΧΕΙΜΑΡΡΟΥ ΞΗΡΙΑ ΣΟΦΙΚΟΥ
ΘΕΣΗ: Δ.Δ ΣΟΦΙΚΟΥ ΔΗΜΟΥ ΣΟΛΥΓΕΙΑΣ
Q_{50}= 33.0 m^3/s

2 ΦΡΑΓΜΑΤΑ Ηφραγμ=2.00m
1 ΦΡΑΓΜΑ Ηφραγμ=1.50m

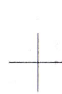

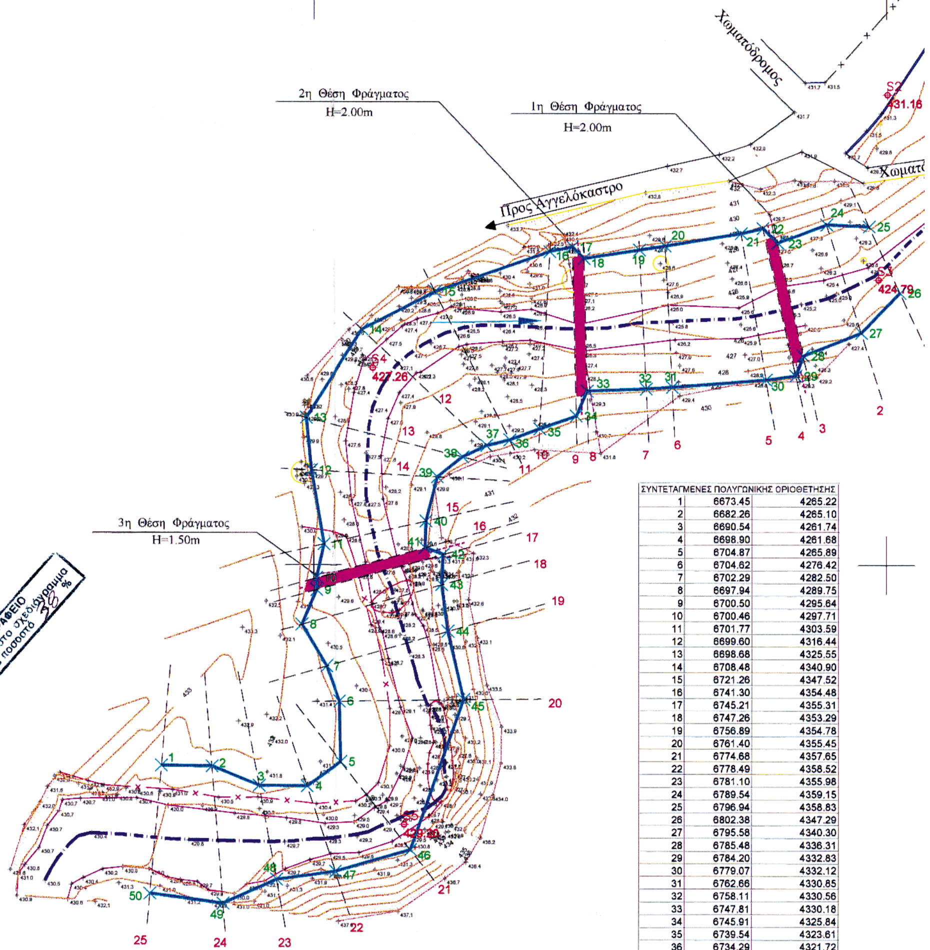

ΕΘΝΙΚΟ ΤΥΠΟΓΡΑΦΕΙΟ
Για τεχνικούς λόγους στο σχεδιάγραμμα έγινε σμίκρυνση κατά ποσοστό 25 %


X=6600 Y=4400
X=6600 Y=4300
X=6600 Y=4200
X=6700 Y=4200
X=6800 Y=4200

ΣΥΝΤΕΤΑΓΜΕΝΕΣ ΠΟΛΥΓΩΝΙΚΗΣ ΟΡΙΟΘΕΤΗΣΗΣ		
1	6673.45	4265.22
2	6682.26	4265.10
3	6690.54	4261.74
4	6698.90	4261.68
5	6704.87	4265.89
6	6704.62	4276.42
7	6702.29	4282.50
8	6697.94	4289.75
9	6700.50	4295.64
10	6700.46	4297.71
11	6701.77	4303.59
12	6699.60	4316.44
13	6698.68	4325.55
14	6708.48	4340.90
15	6721.26	4347.52
16	6741.30	4354.48
17	6745.21	4355.31
18	6747.26	4353.29
19	6756.89	4354.78
20	6761.40	4355.45
21	6774.68	4357.65
22	6778.49	4358.52
23	6781.10	4355.98
24	6789.54	4359.15
25	6796.94	4358.83
26	6802.38	4347.29
27	6795.58	4340.30
28	6785.48	4336.31
29	6784.20	4332.83
30	6779.07	4332.12
31	6762.66	4330.85
32	6758.11	4330.56
33	6747.81	4330.18
34	6745.91	4325.84
35	6739.54	4323.61
36	6734.29	4321.72
37	6730.21	4320.72
38	6726.07	4318.74
39	6721.68	4315.27
40	6719.69	4307.60
41	6719.50	4302.99
42	6722.68	4301.79
43	6722.44	4296.54
44	6723.53	4288.49
45	6726.28	4276.64
46	6717.01	4250.59
47	6703.92	4246.83
48	6693.57	4245.45
49	6684.22	4241.25
50	6671.48	4243.00

φ =37 45'
λ =-0 45'

ΤΟ ΠΡΟΒΟΛΙΚΟ ΣΥΣΤΗΜΑ ΣΥΝΤΕΤΑΓΜΕΝΩΝ ΕΙΝΑΙ ΗΑΤΤ

S1	6934.82	5138.37	589.54
S2	6800.16	4381.84	431.16
S3	6798.61	4349.57	424.79
S4	6710.41	4334.22	427.26
S5	6715.92	4255.00	429.20
T15	7069.78	3597.67	690.43
T25	6930.22	5169.40	594.73

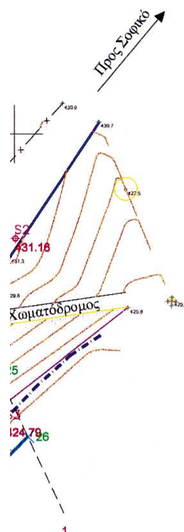

X=6900 Y=4400

X=6900 Y=4300

X=6900 Y=4200

Y=4200

ΥΠΟΜΝΗΜΑ

- ΒΑΘΕΙΑ ΓΡΑΜΜΗ ΧΕΙΜΑΡΡΟΥ
- ΟΡΙΟ ΣΤΑΘΜΗΣ ΠΛΗΜΜΥΡΑΣ ΠΕΡΙΟΔΟΥ ΕΠΑΝΑΦΟΡΑΣ Τ=50έτη & ΠΟΛΥΓΩΝΙΚΗ ΟΡΙΟΘΕΤΗΣΗΣ
- X22 ΣΗΜΕΙΟ ΠΟΛΥΓΩΝΙΚΗΣ ΟΡΙΟΘΕΤΗΣΗΣ
- ροή — ΚΑΤΕΥΘΥΝΣΗ ΡΟΗΣ
- 8 — ΔΙΑΤΟΜΕΣ ΥΔΡΑΥΛΙΚΩΝ ΥΠΟΛΟΓΙΣΜΩΝ
- ΣΤΕΨΗ ΦΡΑΓΜΑΤΟΣ
- ΑΞΟΝΑΣ ΦΡΑΓΜΑΤΟΣ

Το τοπογραφικό διάγραμμα συντάχθηκε
από την Τοπογραφική Υπηρεσία της Ν.Α. Κορινθίας
τον ΙΟΥΛΙΟ του 2002
Ο ΠΡΟΪΣΤΑΜΕΝΟΣ ΤΟΠΟΓΡ. ΥΠΗΡΕΣΙΑΣ



ΕΥΘ.ΜΑΡΚΟΠΟΥΛΟΣ
Αγρ/μος & Τοπ/φος Μηχ/κός

ΕΡΓΟΔΟΤΗΣ	**ΕΛΛΗΝΙΚΗ ΔΗΜΟΚΡΑΤΙΑ ΠΕΡΙΦΕΡΕΙΑ ΠΕΛΟΠΟΝΝΗΣΟΥ ΝΟΜΑΡΧΙΑΚΗ ΑΥΤΟΔ/ΣΗ ΚΟΡΙΝΘΙΑΣ ΔΙΕΥΘ/ΣΗ ΕΓΓΕΙΩΝ ΒΕΛΤΙΩΣΕΩΝ**
ΔΙΕΥΘ/ΣΑ ΥΠΗΡΕΣΙΑ	**ΤΜΗΜΑ ΜΕΛΕΤΩΝ-ΚΑΤΑΣΚΕΥΩΝ & ΜΗΧΑΝ/ΓΙΑΣ**
ΜΕΛΕΤΗ	**ΥΔΡΟΛΟΓΙΚΗ ΚΑΙ ΥΔΡΑΥΛΙΚΗ ΜΕΛΕΤΗ ΜΙΚΡΩΝ ΦΡΑΓΜΑΤΩΝ ΑΝΑΣΧΕΣΗΣ ΚΑΙ ΕΜΠΛΟΥΤΙΣΜΟΥ ΝΟΜΟΥ ΚΟΡΙΝΘΙΑΣ**

Το παρόν συνοδεύει την αριθ. 1172/12-5-03 απόφαση Γραμ. Περιφέρειας Πελ/σου
Ο Γ.Γ.Π.Π.
Αντώνης Ματσίγκος

ΤΙΤΛΟΣ ΣΧΕΔΙΟΥ	**ΟΡΙΖΟΝΤΙΟΓΡΑΦΙΑ ΚΑΘΟΡΙΣΜΟΥ ΟΡΙΟΓΡΑΜΜΩΝ ΧΕΙΜΑΡΡΟΥ ΠΕΡΙΟΧΗΣ ΦΡΑΓΜΑΤΩΝ ΘΕΣΗΣ Μ Δ.Δ ΣΟΦΙΚΟΥ ΔΗΜΟΥ ΣΟΛΥΓΕΙΑΣ**	ΚΛΙΜΑΚΕΣ 1: 500 ΑΡΙΘΜΟΣ ΣΧΕΔΙΟΥ **4.18**

		Ημερομηνία	Ονομα	Υπογραφή
Ο ΣΥΝΤΑΞΑΣ		16-09-2002	Λάμπρος Ασημίνας πολιτικός μηχανικός	
ΕΛΕΓΧΘΗΚΕ (Δ/ΝΣΗ Ε. Β. Ν.Α. ΚΟΡΙΝΘΙΑΣ)	Οι επιβλέποντες μηχανικοί		Άννα Παπαδοπούλου πολιτικός μηχανικός	
			Κώστας Δημόπουλος πτυχ. πολιτικός μηχ/κός Τ.Ε.	
	Ο τμηματάρχης τμημ. Μ.Κ.Μ.		Ανδρέας Δαούσης πτυχ. ηλεκτρ. μηχ/κός Τ.Ε.	
ΘΕΩΡΗΘΗΚΕ	Ο μηχανικός Δ.Τ.Υ. Ν.Α. ΚΟΡΙΝΘΙΑΣ	1/4/2003	ΙΩΑΝ. ΜΑΝΤΑΣ αγρον. τοπογράφος μηχ/κός	
ΑΚΡΙΒΕΣ ΑΝΤΙΓΡΑΦΟ	Ο Δ/ΝΤΗΣ Τ.Υ. Ν.Α. ΚΟΡΙΝΘΙΑΣ		ΚΩΝ. ΠΑΝΔΗΣ	

ΑΝΑΔΟΧΟΣ	ΓΡΑΦΕΙΟ ΜΕΛΕΤΩΝ ΥΔΡΑΥΛΙΚΩΝ ΕΡΓΩΝ **ΛΑΜΠΡΟΣ Ε. ΑΣΗΜΙΝΑΣ πολιτικός μηχανικός** ΕΘΝΙΚΗΣ ΑΝΤΙΣΤΑΣΗΣ 28 20.100 ΚΟΡΙΝΘΟΣ ΤΗΛ. : 07410 - 25365 FAX : 07410 - 75874

ΚΟΡΙΝΘΟΣ • ΣΕΠΤΕΜΒΡΙΟΣ 2002